


DIREITOS AUTORAIS RESERVADOS. PROIBIDO REPRODUÇÃO, DIVULGAÇÃO OU ALTERAÇÃO SEM ORDEM ESCRITA DO AUTOR | FOLHA Nº 02

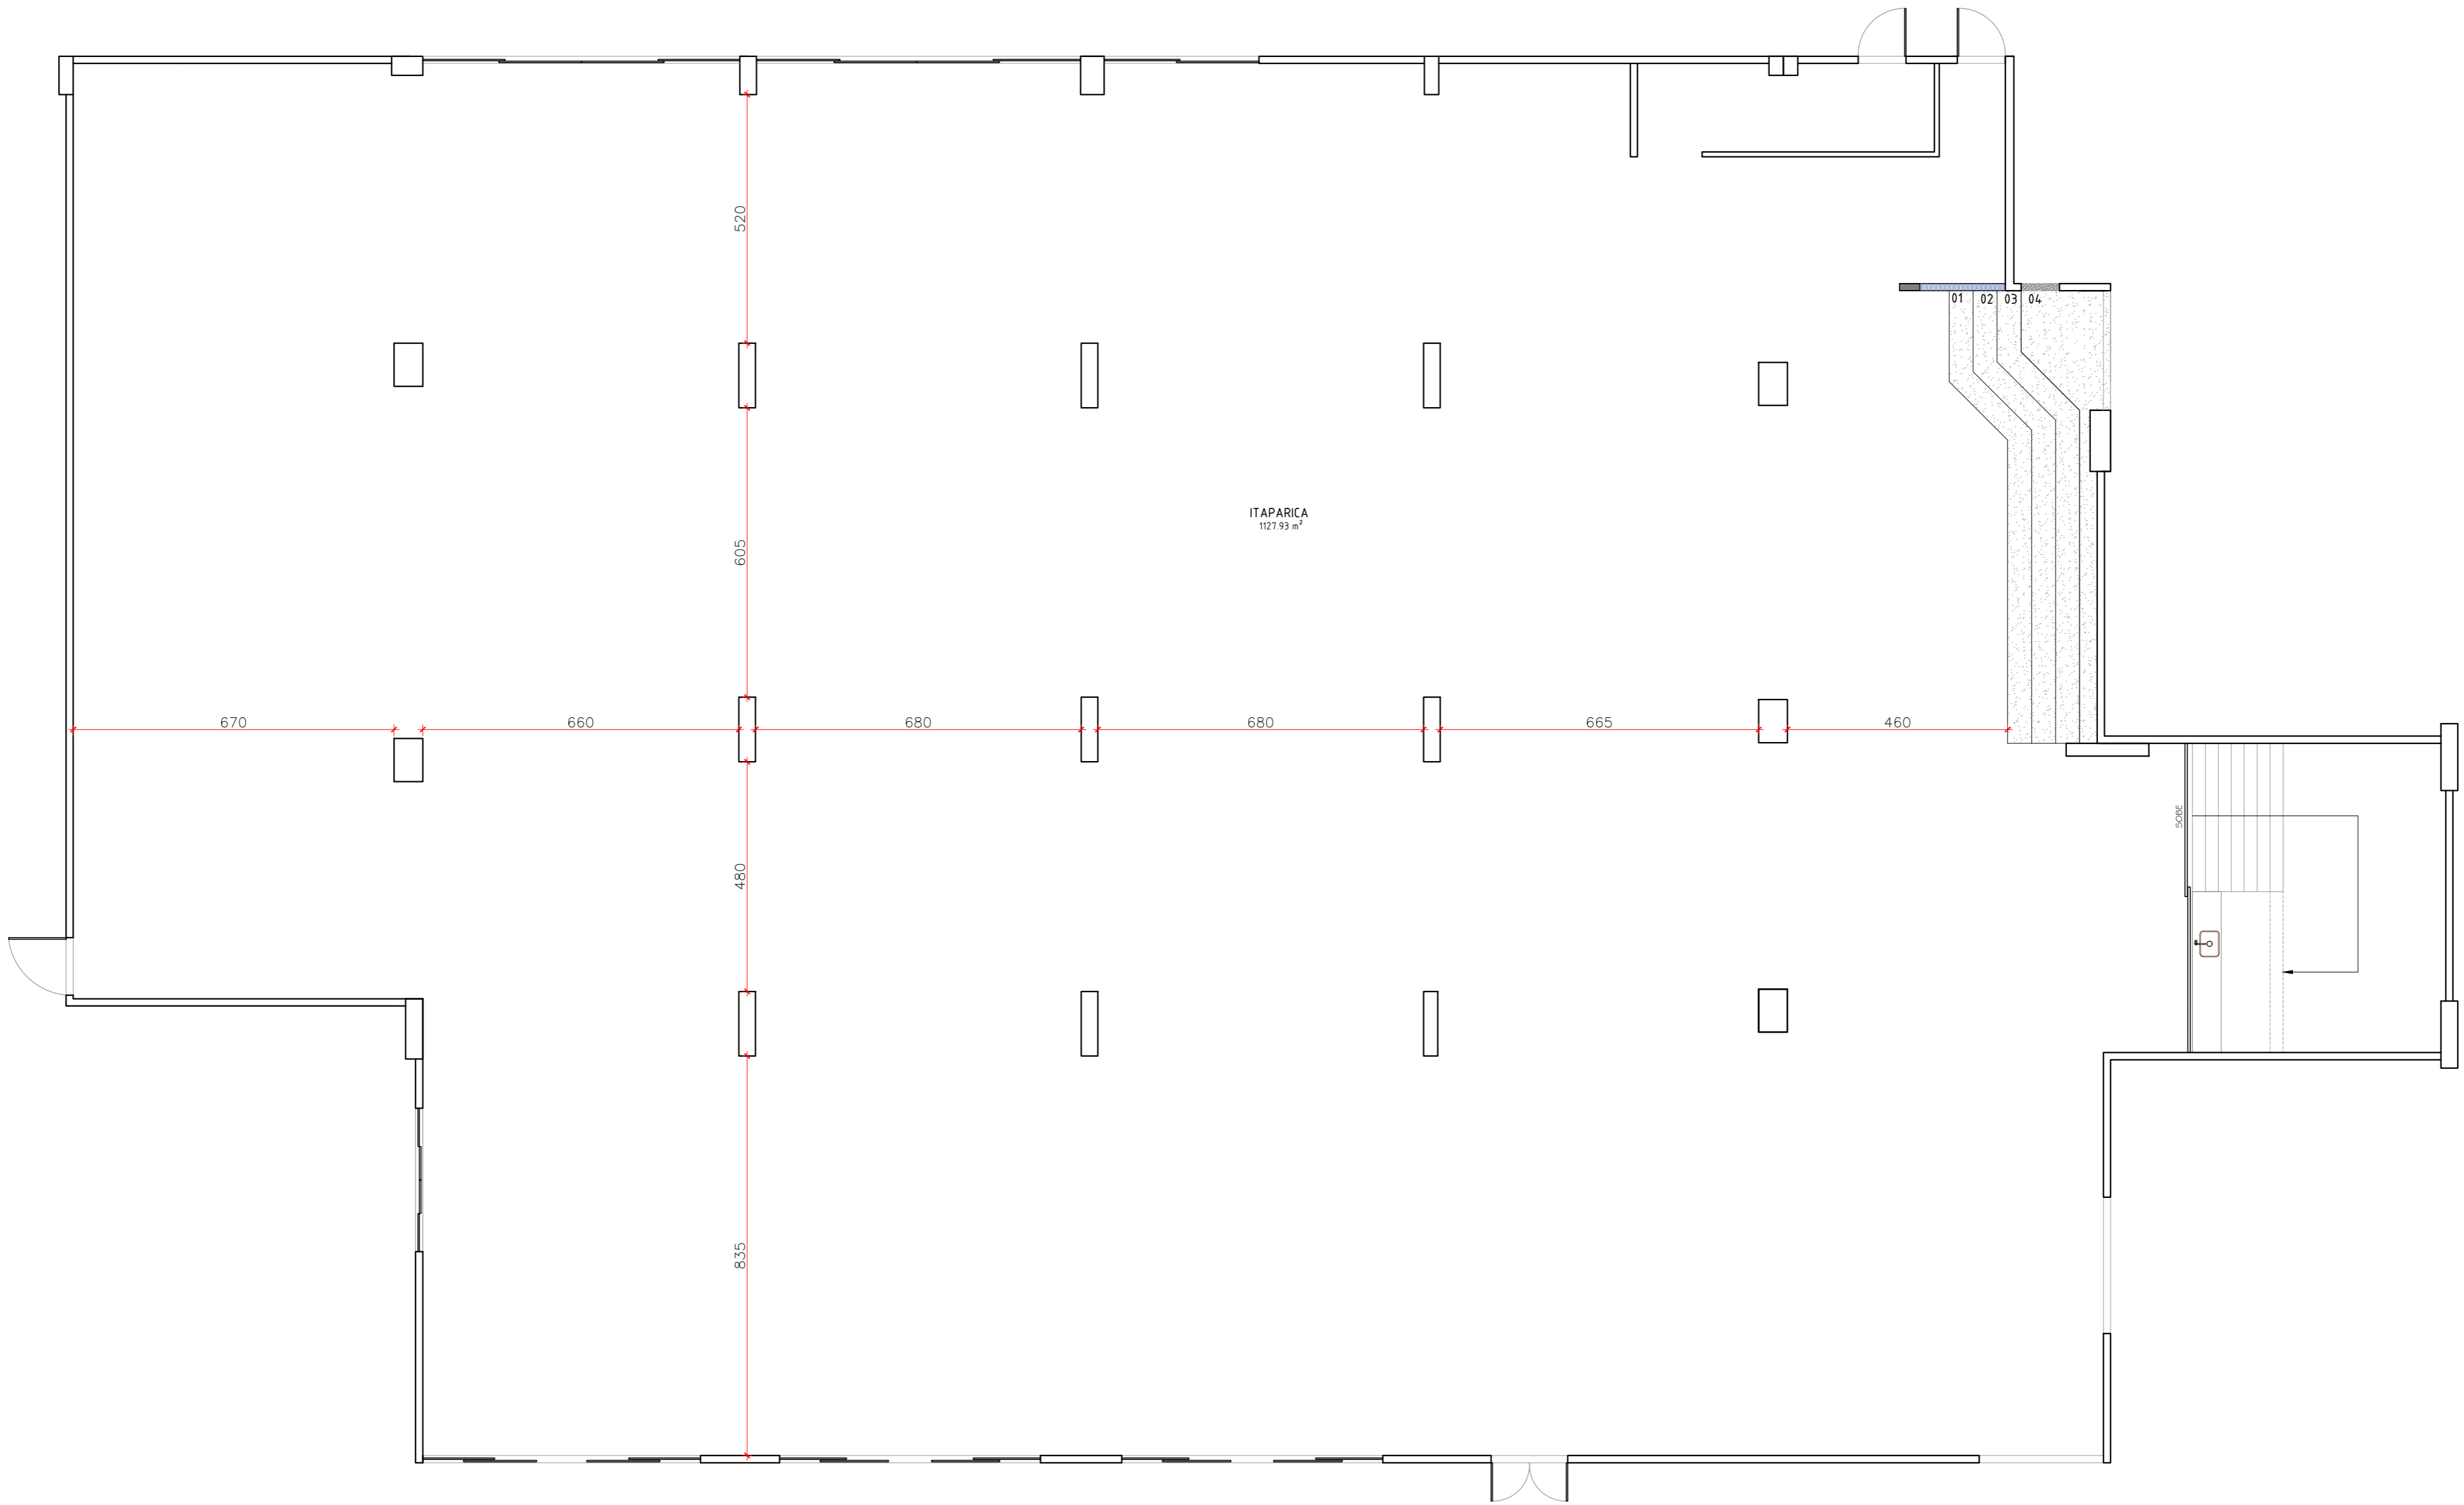

PLANTA BAIXA - SALÃO ITAPARICA
ESCALA: 1/100

PROPRIETÁRIO:	CENTRO DE CONVENÇÕES DE VILA VELHA	
AUTOR DO PROJETO:	EDUARDO TRIGO	CAU A68651-4
RESPONSÁVEL TÉCNICO:	INDICADA	
EDITORIAÇÃO GRÁFICA:	JOYCE AMRBOSIO	MAIO 2017

PROJETO DE ARQUITETURA E INTERIORES	
OBRAS:	CENTRO DE CONVENÇÕES DE VILA VELHA
LOCAL:	AV. SANTA LEOPOLDINA, 840 - COQUEIRAL DE ITAPARICA, VILA VELHA - ES
TÍTULO:	PLANTA BAIXA
PRANCHA:	01/01