


DIREITOS AUTORAIS RESERVADOS. PROIBIDO REPRODUÇÃO, DIVULGAÇÃO OU ALTERAÇÃO SEM ORDEM EXPRESSA DO AUTOR

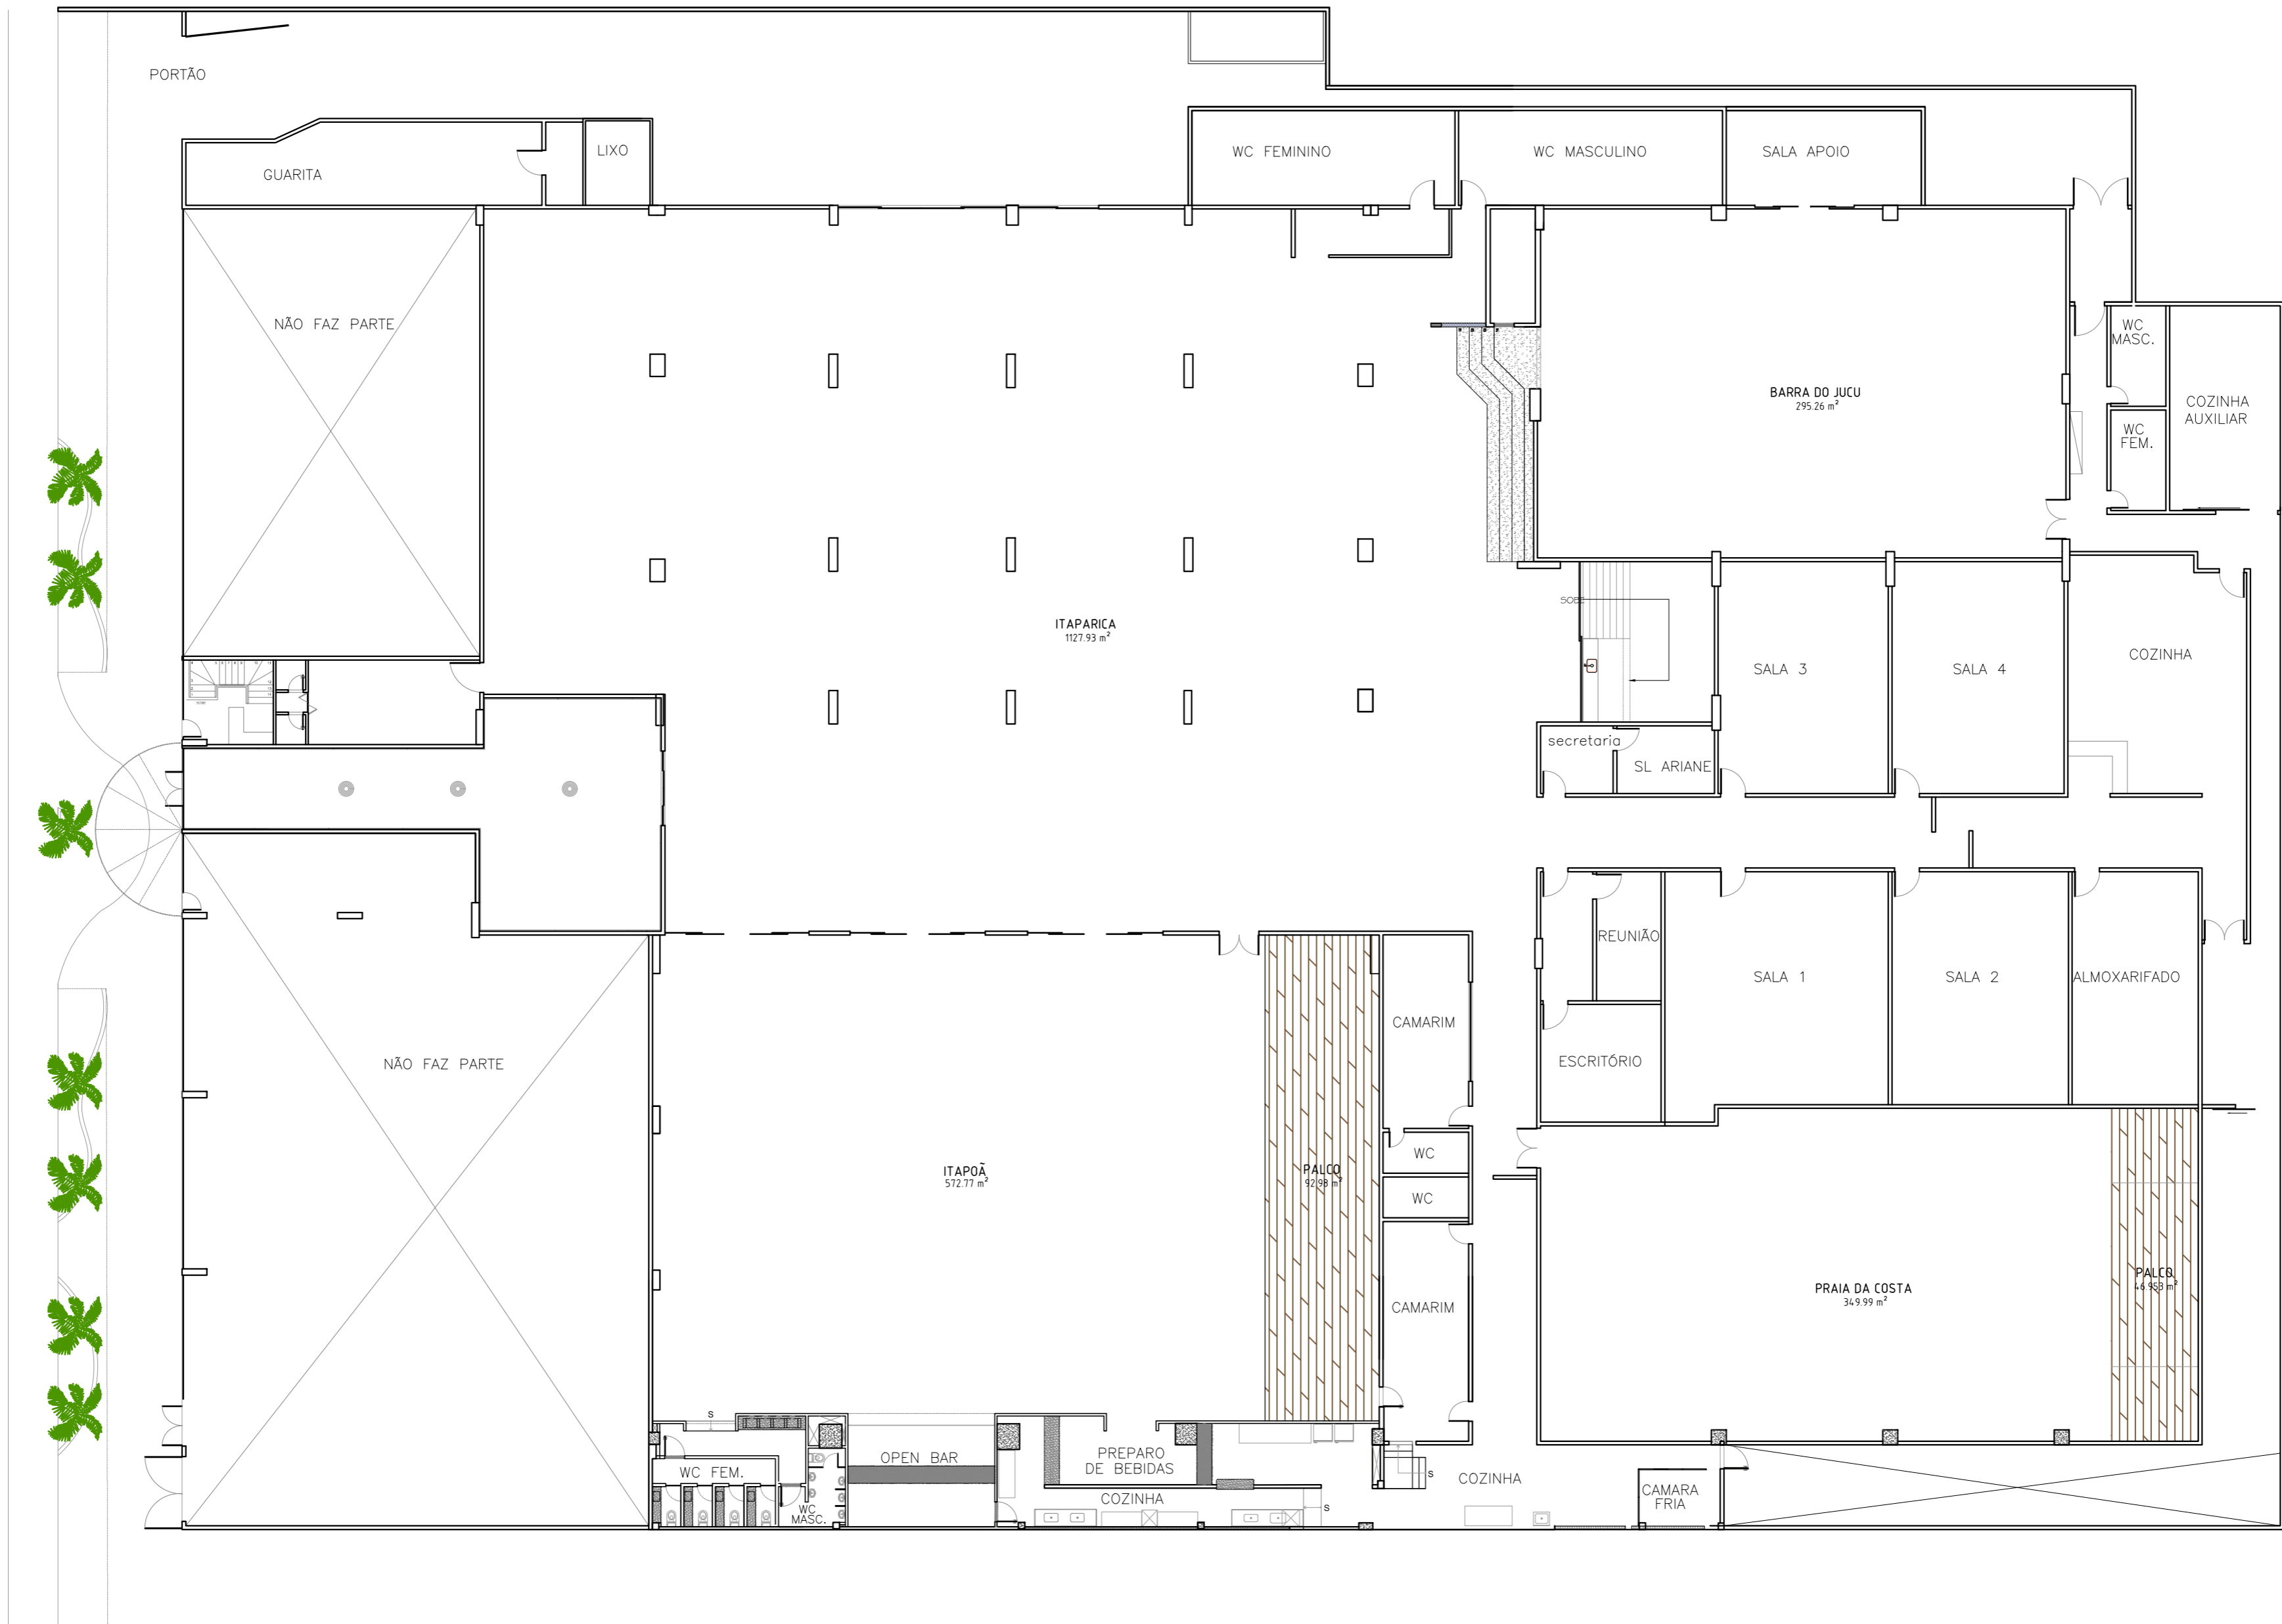

PLANTA BAIXA
ESCALA: 1/200

PROJETO DE ARQUITETURA

CLIENTES:	CENTRO DE CONVENÇÕES DE VILA VELHA
AUTOR DO PROJETO:	EDUARDO TRIGO CAU A68651-4
RESPONSÁVEL TÉCNICO:	ESCALA: 1/200
EDITORACÃO GRÁFICA:	JOYCE AMBROSIO
	DATA: MAIO 2017

OBRA:	CENTRO DE CONVENÇÕES DE VILA VELHA
LOCAL:	AV. SANTA LEOPOLDINA, 840 - COQUEIRAL DE ITAPARICA - VILA VELHA - ES
TITULO:	PRANCHA: 01/01
	PLANTA BAIXA

eduardo trigo
ARQUITETURA

R. PROF. ALMEIDA COUSIN, 125 - ENSEADA DO SUIA
CONTATO: 27.99775.3208 | araujotrig@gmail.com