


DIREITOS AUTORAIS RESERVADOS. PROIBIDO REPRODUÇÃO, DIVULGAÇÃO OU ALTERAÇÃO SEM ORDEM ESCRITA DO AUTOR | FORMATO A2

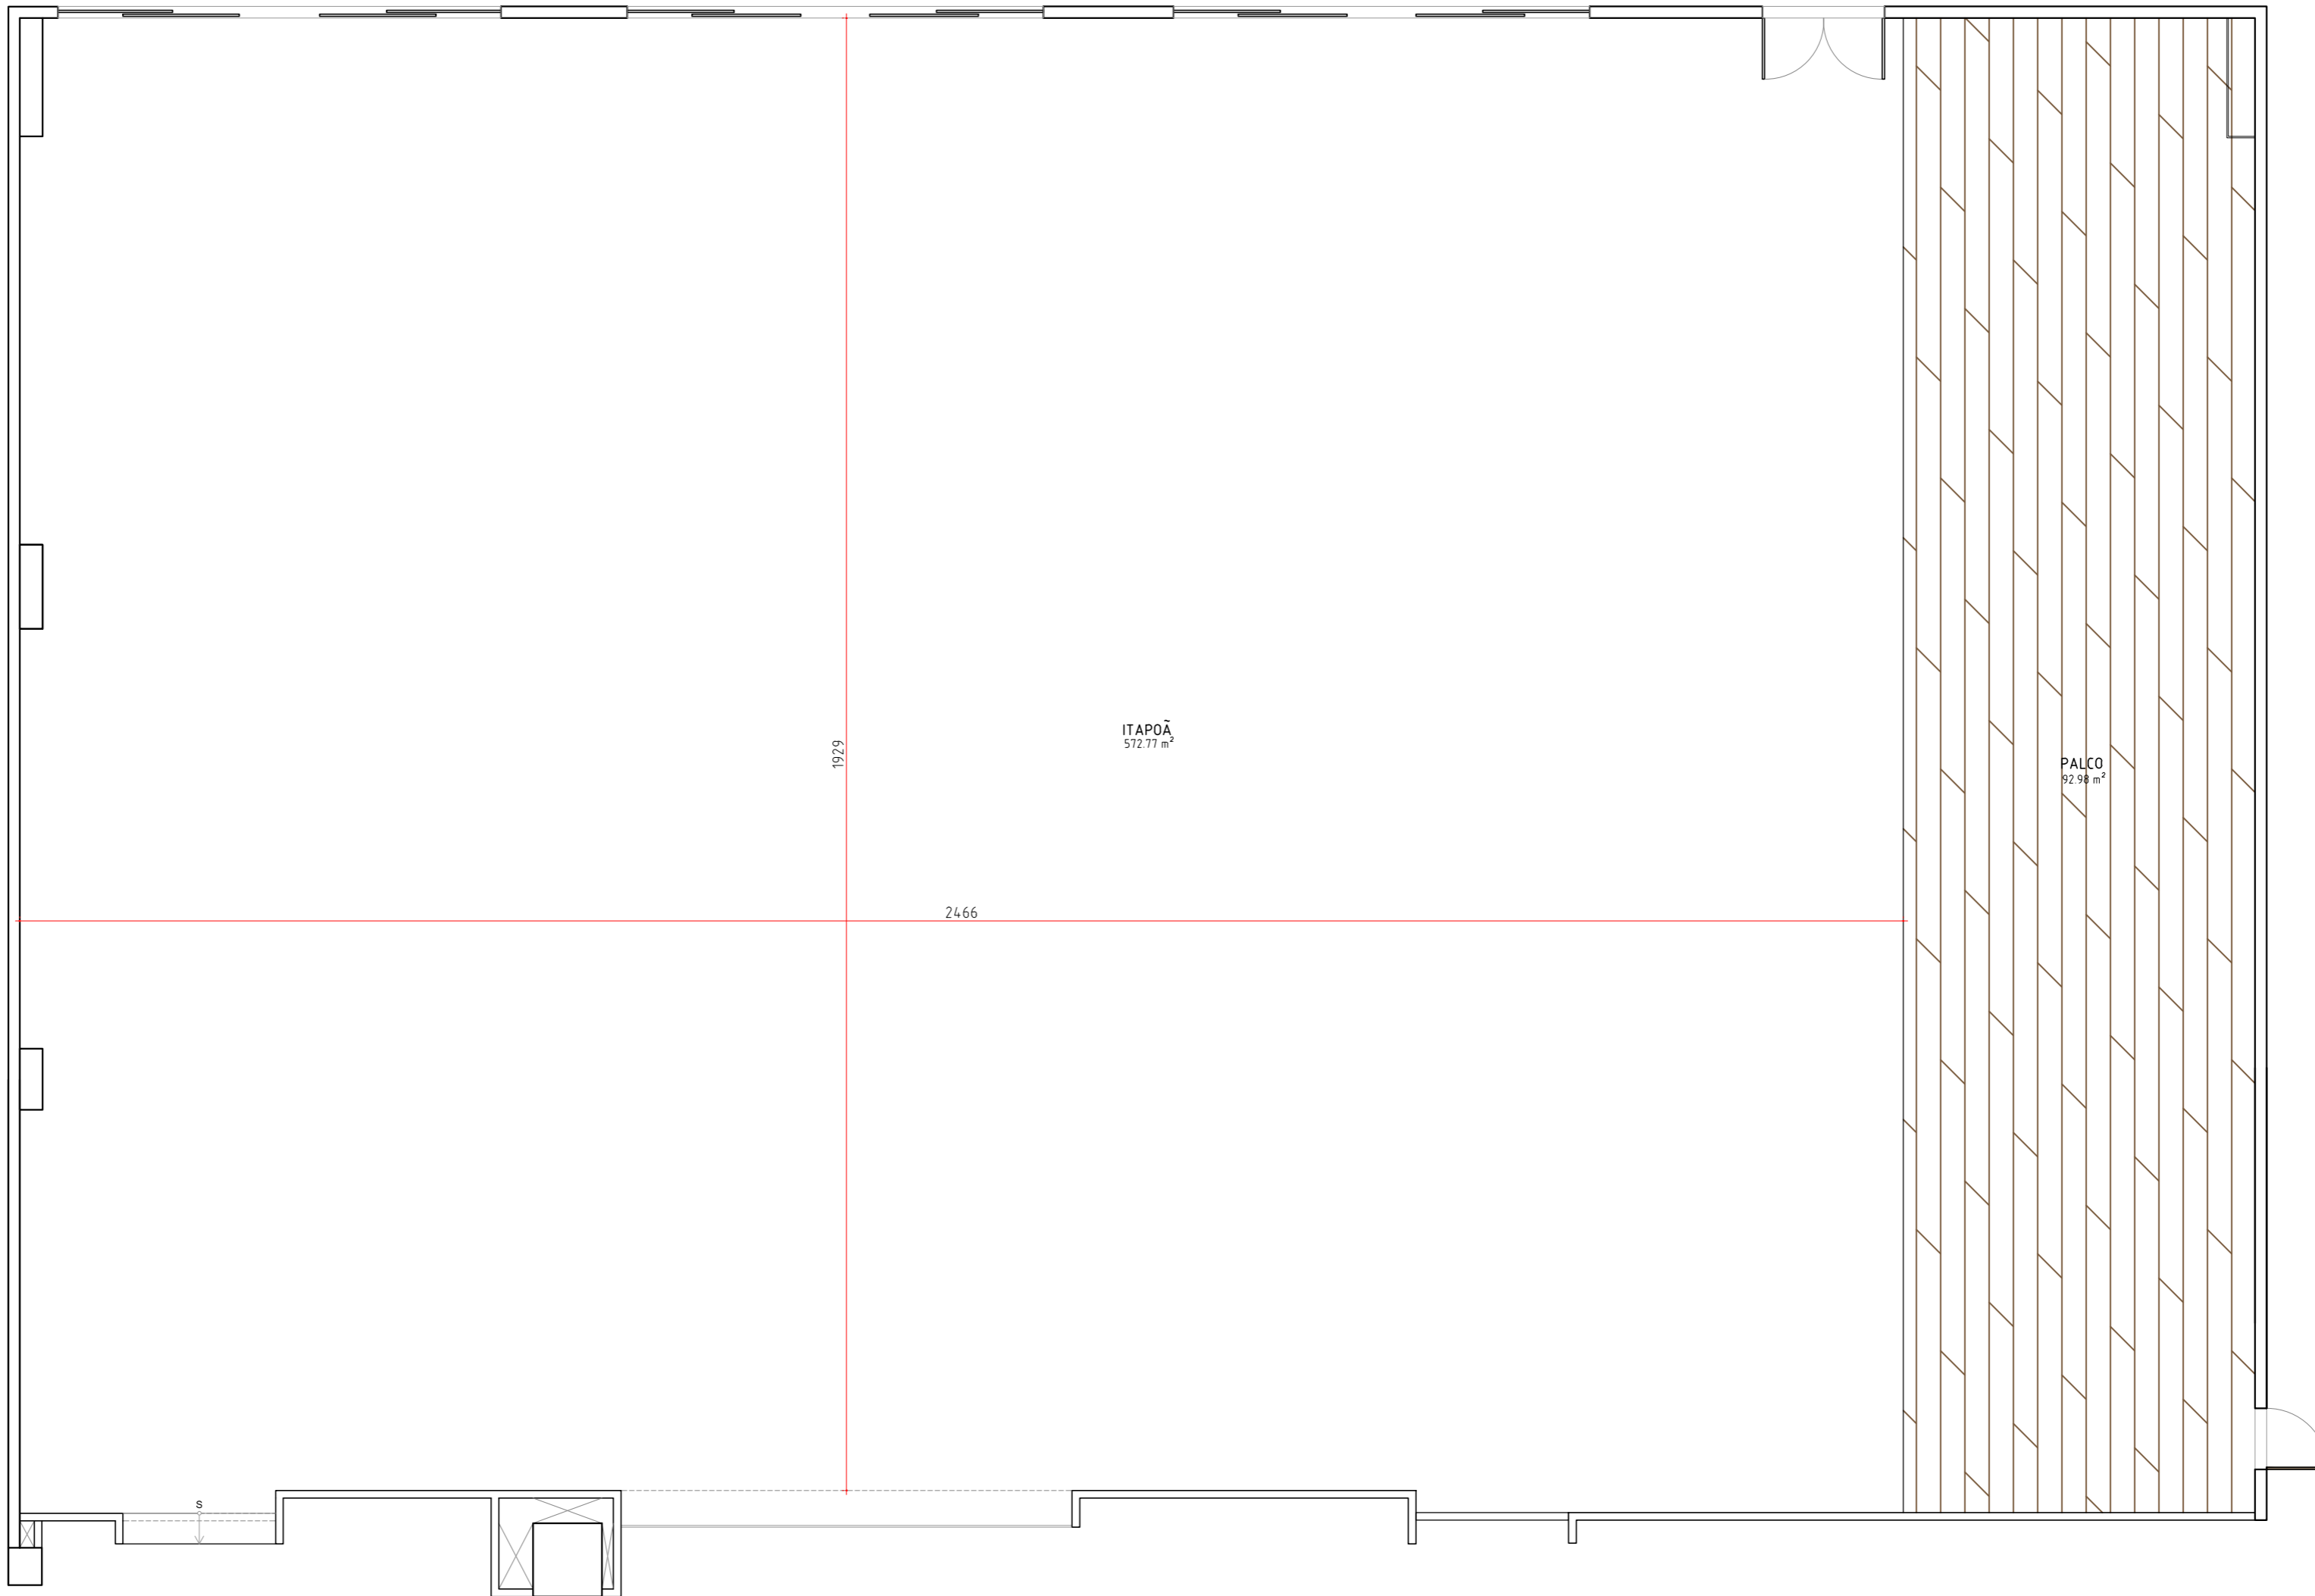

PLANTA BAIXA - SALÃO ITAPOÃ
ESCALA: 1/75

PROPRIETÁRIO:	CENTRO DE CONVENÇÕES DE VILA VELHA	
AUTOR DO PROJETO:	EDUARDO TRIGO	CAU A68651-4
RESPONSÁVEL TÉCNICO:	INDICADA	
EDITORÇÃO GRÁFICA:	JOYCE AMBROSIO	MAIO 2017

PROJETO DE ARQUITETURA E INTERIORES

OBRAS:	CENTRO DE CONVENÇÕES DE VILA VELHA	
LOCAL:	AV. SANTA LEOPOLDINA, 840 - COQUEIRAL DE ITAPARICA, VILA VELHA - ES	
TÍTULO:	PLANTA BAIXA LAYOUT	PRANCHA:
		01/01

eduardo
TRIGO
ARQUITETURA

R. PROF. ALMEIDA COUSIN, 125 | ENSEADA DO SUA
CONTATO: 27.99775.3208 | araujetrigo@gmail.com